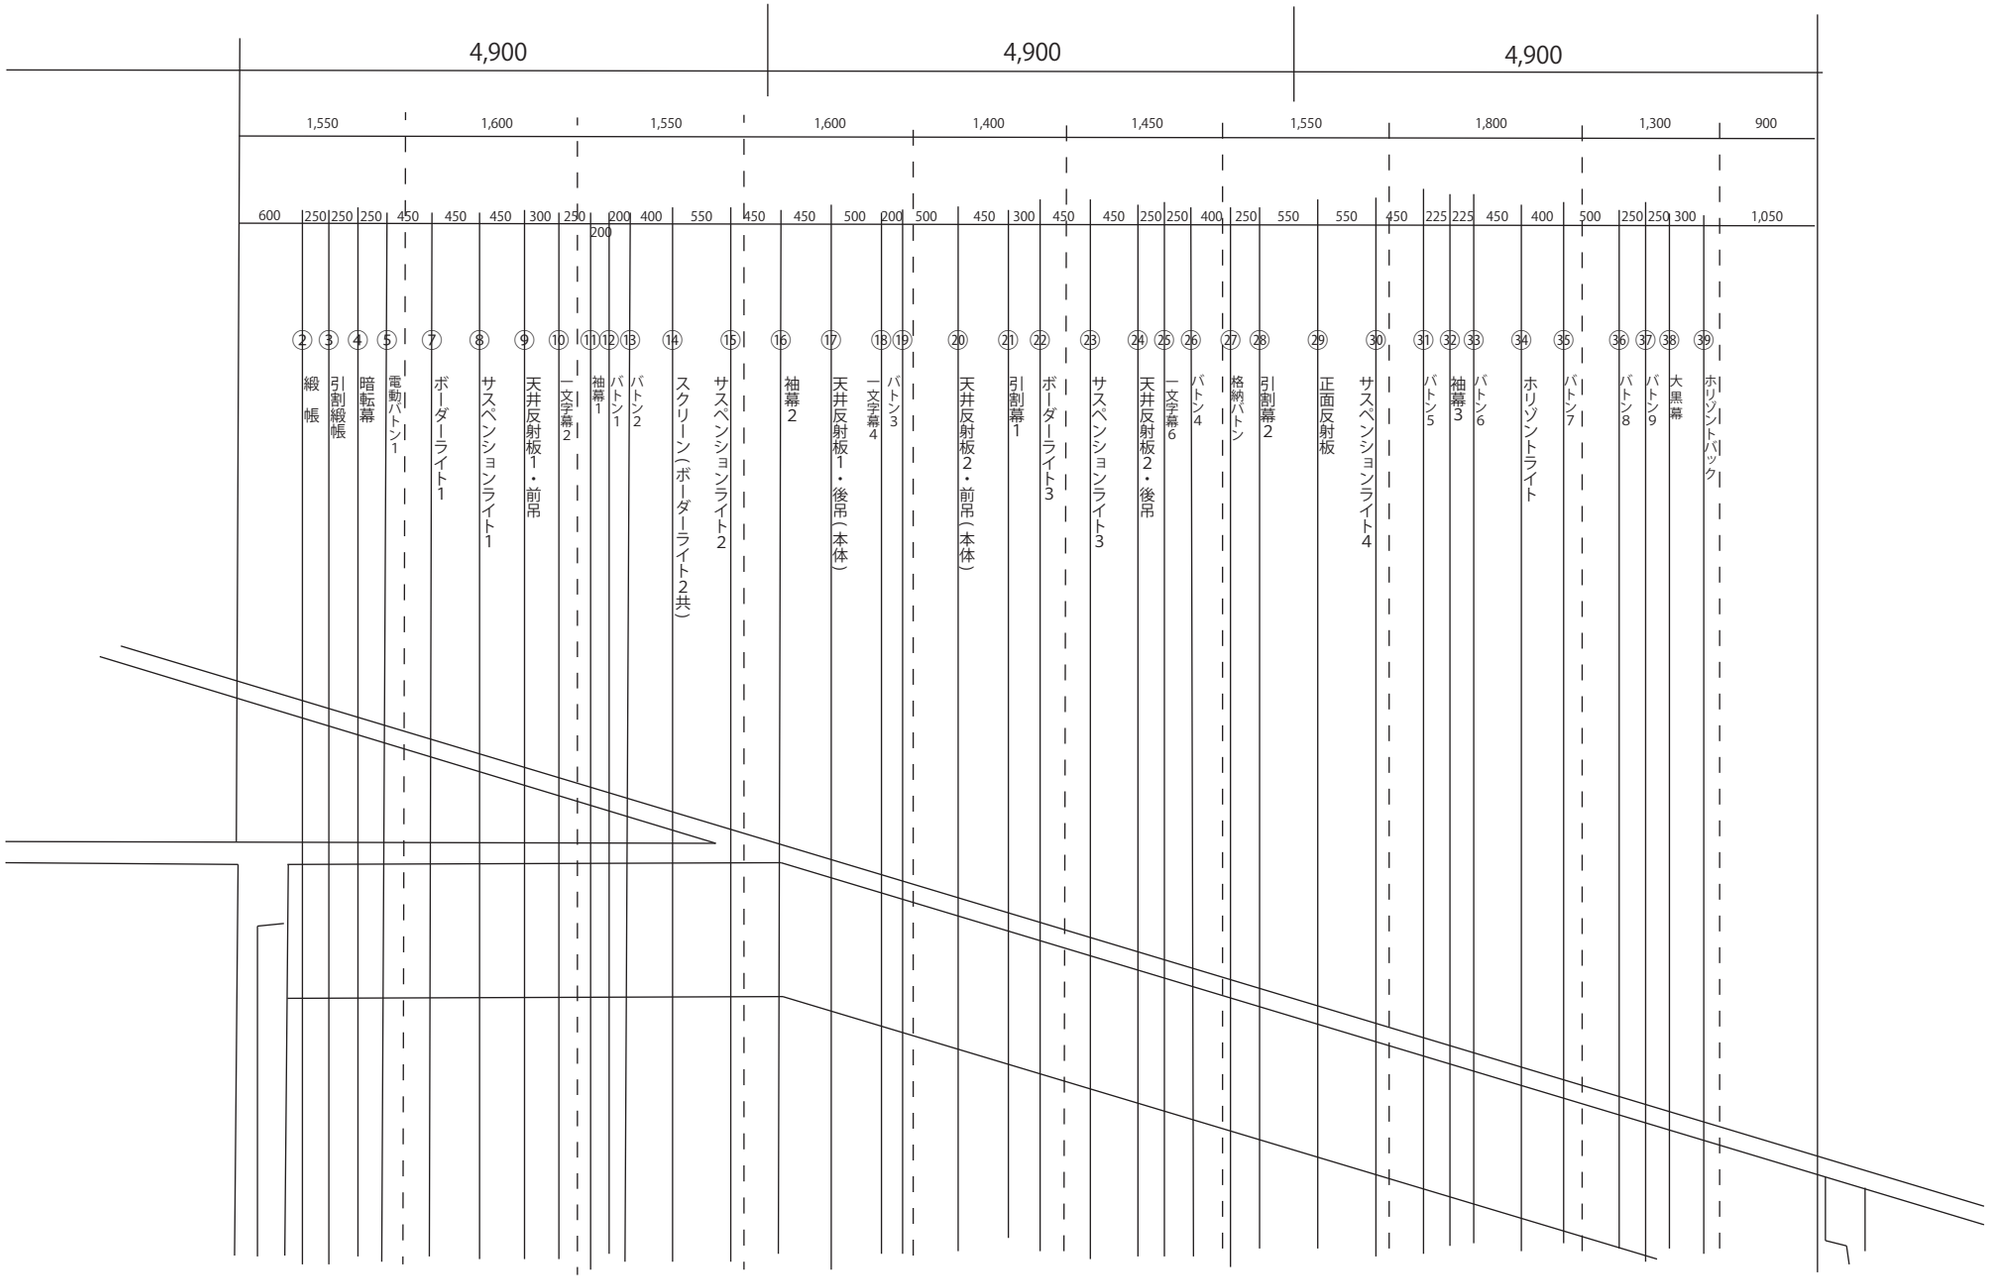図面名称	大町市文化会館　舞台吊物間隔図